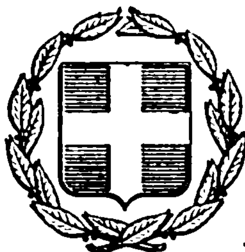


ΕΦΗΜΕΡΙΣ ΤΗΣ ΚΥΒΕΡΝΗΣΕΩΣ
ΤΗΣ ΕΛΛΗΝΙΚΗΣ ΔΗΜΟΚΡΑΤΙΑΣ

ΕΝ ΑΘΗΝΑΙΣ ΤΗ 18 ΙΟΥΝΙΟΥ 1976 | ΤΕΥΧΟΣ ΤΕΤΑΡΤΟΝ | ΑΡΙΘΜΟΣ ΦΥΛΛΟΥ 178

ΠΕΡΙΕΧΟΜΕΝΑ

ΑΠΑΛΛΟΤΡΙΩΣΕΙΣ

ΑΠΟΦΑΣΕΙΣ

ΠΟΛΕΟΔΟΜΙΑ

ΑΠΟΦΑΣΕΙΣ

ΑΠΑΛΛΟΤΡΙΩΣΕΙΣ

ΑΠΟΦΑΣΕΙΣ

Ἀριθ. Α. 6824. (1)

Περὶ ἀναγκαστικῆς ἀπαλλοτριώσεως ἀκινήτων ἰδιοκτησίας τοῦ Χρήστου Εὐαγγέλου Φιλίνη καὶ Χρήστου Π. Τριανταφύλλου πρὸς διάνοιξιν τῆς κοινοτικῆς ὁδοῦ πρὸς Νέαν Τίρυνθα Ν. Ἀργολίδος.

Ο ΝΟΜΑΡΧΗΣ ΑΡΓΟΛΙΔΟΣ

Διὰ τῆς ὑπ' ἀριθ. Α. 6824/1976 ἀποφάσεως ἡμῶν ἐνεκρίθη ἡ ὑπ' ἀριθμ. 13/1976 ἀπόφασις τοῦ κοινοτικοῦ συμβουλίου Ἁγ. Ἀδριανοῦ, περὶ ἀναγκαστικῆς ἀπαλλοτριώσεως ἀκινήτων ἰδιοκτησίας τῶν Χρήστου Εὐαγγ. Φιλίνη καὶ Χρήστου Π. Τριανταφύλλου, πρὸς διάνοιξιν τῆς κοινοτικῆς ὁδοῦ πρὸς Νέαν Τίρυνθα.

Ἡ παροῦσα δημοσιευθήτω διὰ τῆς Ἐφημερίδος τῆς Κυβερνήσεως.

Ἐν Ναυπλίῳ τῇ 3 Μαΐου 1976

Ὁ Νομάρχης
ΚΩΝ/ΝΟΣ ΚΟΪΚΑΣ

Ἀριθ. Μ. 21615 (2)

Περὶ δεσμεύσεως ὕδατος Ἐνιπέως ποταμοῦ καὶ συστάσεως δουλείας διελεύσεως ἐν τῷ Νομῷ Λαρίσης.

Ο ΝΟΜΑΡΧΗΣ ΛΑΡΙΣΗΣ

Ἔχοντες ὑπ' ὄψει:

1. Τὰς διατάξεις τοῦ Ν.Δ. 608/1948 «περὶ διοικήσεως καὶ διαχειρίσεως τῶν δι' ἀρδεύσεις χρησιμοποιουμένων ὑδάτων» καὶ εἰδικώτερον τὰς διατάξεις τῶν ἄρθρων 4, 5, 6, 7 καὶ 8 τοῦ μνημονευομένου διατάγματος.

2. Τὴν ὑπ' ἀριθ. 6/33/9.4.1976 γνωμοδότησιν διὰ τὴν παραχώρησιν δικαιώματος χρήσεως Δημοσ. Ὕδατος καὶ τὴν σύστασιν δουλείας διελεύσεως αὐτοῦ δι' ἀρδευτικοὺς σκοπούς.

3. Εἰσήγησιν τῆς Δ/νσεως Γεωργίας—Υ.Ε.Ε.Β., ἀποφασίζομεν:


1. Δεσμεύομεν τὴν ἑκάστοτε συγκεντρουμένην παροχὴν τοῦ Ἐνιπέως ποταμοῦ εἰς τὴν τοποθεσίαν «Ἀνάβρα» παρὰ τὸ ὅριον τῶν ἀγροκτημάτων Σκοπιᾶς Νομοῦ Λαρίσης καὶ Μαντασιᾶς Νομοῦ Φθιώτιδος, ὑπὲρ καὶ πρὸς ἄρδευσιν τῶν κτημάτων τοῦ ἀγροκτήματος Σκοπιᾶς μὲ ἀπόλυτον προτεραιότητα τὴν προνομιακῶς παραχωρηθεῖσαν κατὰ τὸν διενεργηθέντα ἀναδασμὸν καὶ χαρακτηρισθεῖσαν ὡς ἀρδευτικὴν ἔκτασιν μετὰ τῶν ὑπ' ἀριθ. 68, 79, 79α, 82 καὶ τοῦ ὡσαύτως προνομιακῶς παραχωρηθέντος ἀγροτεμαχίου Νικ. Κόκκαλη, ἅτινα ἔχουν ἀποκτήσει δικαίωμα ὡς ἐκ τῆς ἀπὸ ἐτῶν χρήσεως τοῦ ὕδατος.

2. Συνιστῶμεν δουλείαν διελεύσεως τοῦ ὕδατος διὰ τῶν ὁρίων ἁπάντων τῶν κτημάτων, ἅτινα ἑκάστοτε θὰ καθίσταται δυνατὸν νὰ ἀρδεύωνται, ὑπὸ τῆς εἰς τὸ προαναφερθὲν σημεῖον δεσμευομένης παροχῆς τοῦ Ἐνιπέως ποταμοῦ.

Ἡ παροῦσα δημοσιευθήτω διὰ τῆς Ἐφημερίδος τῆς Κυβερνήσεως.

Ἐν Λαρίσῃ τῇ 24 Μαΐου 1976

Ὁ Νομάρχης
ΣΠ. ΤΣΙΡΚΑΣ

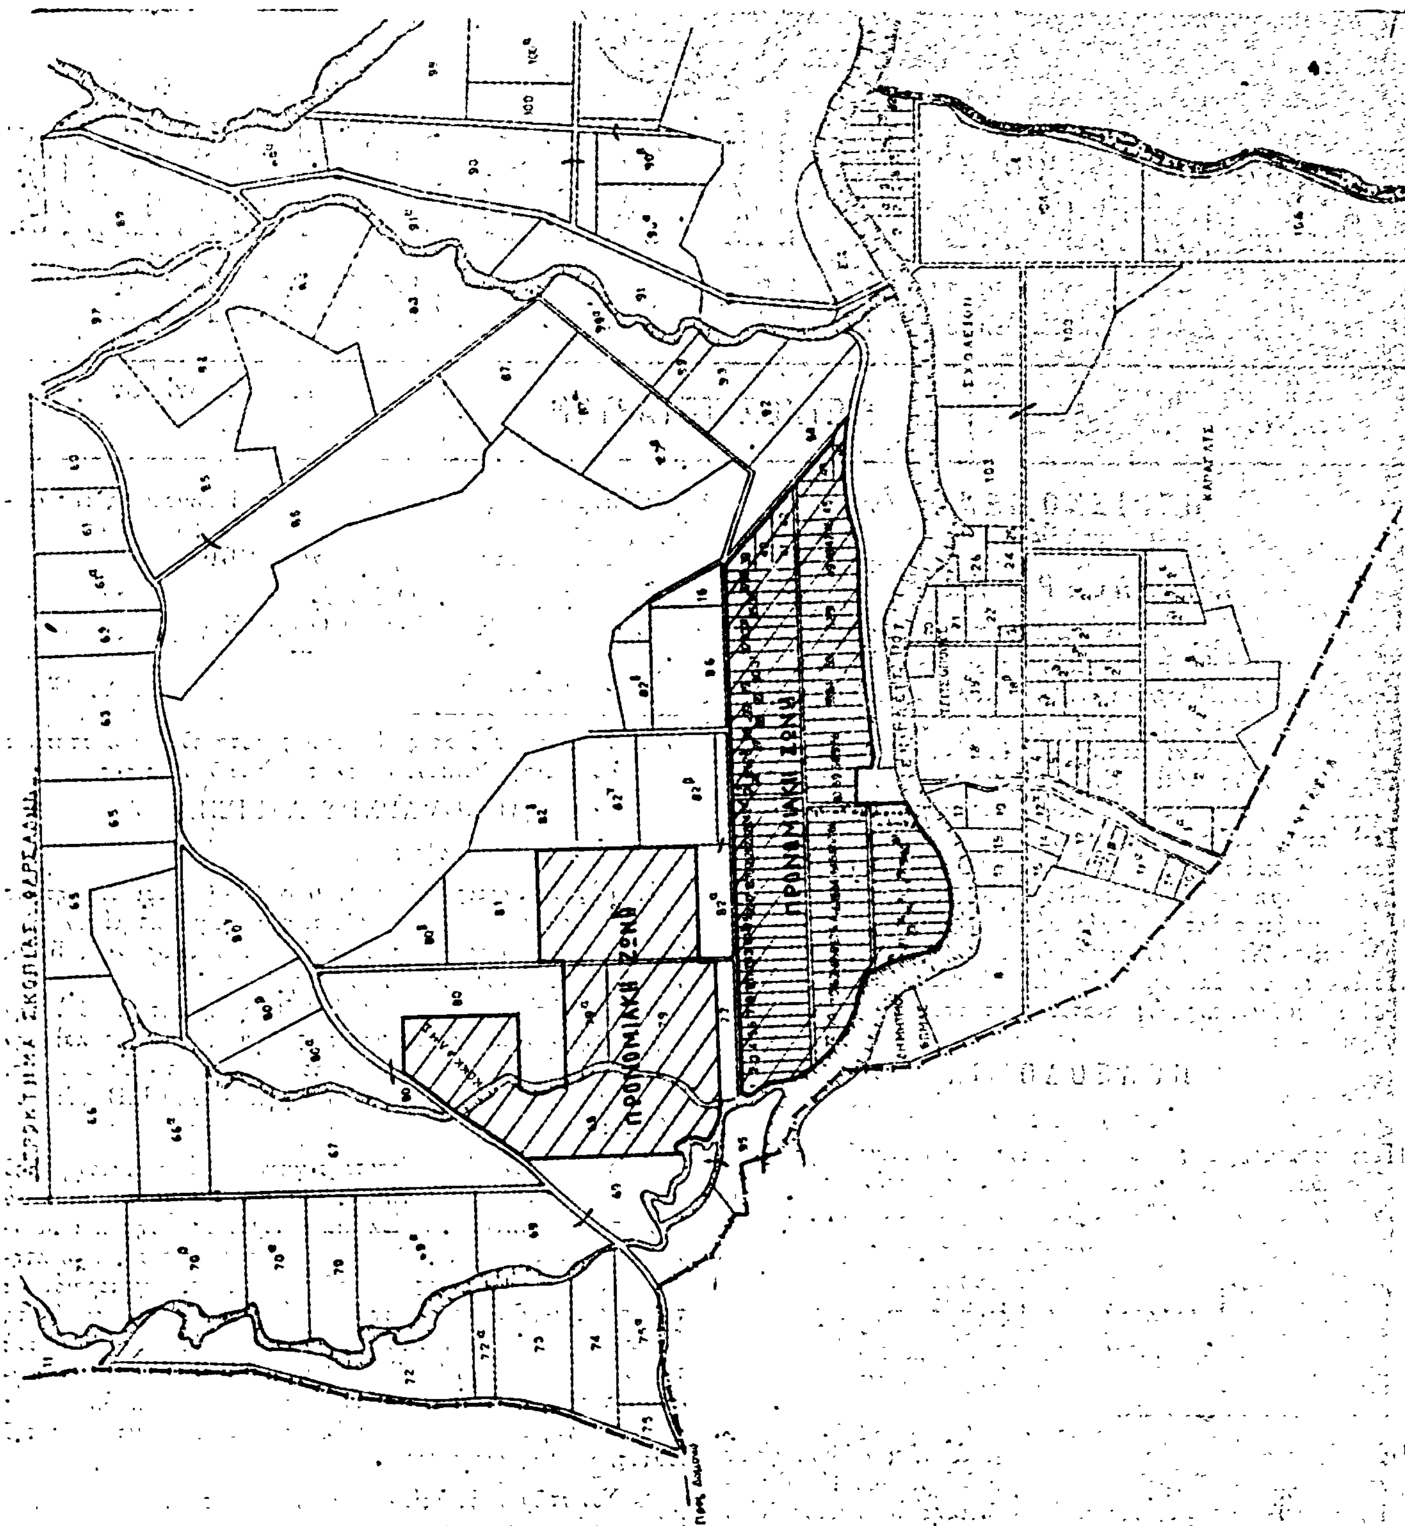
ΠΡΟΝΟΜΙΑΚΗ ΖΩΝΗ
ΠΡΟΝΟΜΙΑΚΗ ΖΩΝΗ
ΠΡΟΝΟΜΙΑΚΗ ΖΩΝΗ
ΣΧΟΛΕΙΟΝ

'Αριθ. Ν. 157 (3)

Περὶ ἐπικυρώσεως ἐκθέσεως καθορισμοῦ τῆς οριογραμμῆς αἰγιαλοῦ καὶ παραλίας εἰς θέσιν «ΛΟΥΤΡΑΚΙ» Κοινότητος 'Αμαλιαπόλεως τοῦ Ν. Μαγνησίας.

Ο ΝΟΜΑΡΧΗΣ ΜΑΓΝΗΣΙΑΣ

Ἔχοντες ὑπ' ὄψει:

1. Τὰς διατάξεις: α) τοῦ Α.Ν. 2344/1940 «περὶ αἰγιαλοῦ καὶ παραλίας», β) τοῦ Α.Ν. 263/1968 «περὶ τροποποιήσεως καὶ συμπληρώσεως τῶν διατάξεων περὶ Δημοσίων Κτημάτων», γ) τοῦ Ν. 3200/55 «περὶ διοικητικῆς ἀποκεντρώσεως» ὡς συνεπληρώθη ὑπὸ τοῦ Ν.Δ. 532/1970 καὶ τὸ ἐκδοθὲν εἰς ἐκτέλεσιν τούτου ὑπ' ἀριθ. 704/70 Β.Δ.

2. Τὴν ἀπὸ 28-3-1975 ἔκθεσιν τῆς ὑπὸ τοῦ ἄρθρου 5 τοῦ Α.Ν. 263/68 προβλεπομένης ἐπιτροπῆς «περὶ τοῦ καθορισμοῦ τῆς οριογραμμῆς αἰγιαλοῦ καὶ παραλίας εἰς θέσιν «ΛΟΥΤΡΑΚΙ» 'Αμαλιαπόλεως Ν. Μαγνησίας, ὡς καὶ τὸ συνοδεῦον τὴν ἔκθεσιν διάγραμμα, θεωρηθὲν ὑπὸ τοῦ Διευθυντοῦ τῆς Διευθύνσεως Τεχνικῶν Ὑπηρεσιῶν καὶ εἰς ὃ καθωρίσθη δι' ἐρυθρᾶς γραμμῆς ἡ οριογραμμὴ τοῦ αἰγιαλοῦ καὶ διὰ κιτρίνης ἡ οριογραμμὴ τῆς παραλίας.

3. Τὸ συνταχθὲν τοπογραφικὸν διάγραμμα τῆς ἐν λόγῳ περιοχῆς, συνταχθὲν ὑπὸ τοῦ Δημ. Λάμπρου, τοπογράφου μηχανικοῦ καὶ θεωρηθὲν ὑπὸ τοῦ Διευθυντοῦ Τεχνικῶν Ὑπηρεσιῶν Ν. Μαγνησίας.

4. Τὴν σύμφωνον γνώμην τοῦ 'Αρχηγείου Ναυτικοῦ, διατυπωθεῖσαν διὰ τοῦ ὑπ' ἀριθ. Φ.187.2/239/75/29-7-1975 ἐγγράφου του, ἀποφασίζομεν:

'Επικυροῦμεν τὴν ἀπὸ 28-3-1975 ἔκθεσιν τῆς κατὰ τὸ ἄρθρον 5 Α.Ν. 263/1968 ἐπιτροπῆς καθορισμοῦ τῆς οριογραμμῆς αἰγιαλοῦ καὶ παραλίας εἰς θέσιν «ΛΟΥΤΡΑΚΙ» 'Αμαλιαπόλεως Ν. Μαγνησίας ὡς καὶ τὸ συνοδεῦον τὴν ἔκθεσιν ταύτην τοπογραφικὸν διάγραμμα τῆς περιοχῆς, τεθεωρημένον ἀπὸ 10-3-1975 ὑπὸ τοῦ παρ' ἡμῖν Διευθυντοῦ Τεχνικῶν Ὑπηρεσιῶν.

Ἡ παροῦσα δημοσιευθήτω μετὰ τῆς ἀπὸ 28-3-1975 ἐκθέσεως καὶ τοῦ διαγράμματος εἰς τὴν 'Εφημερίδα τῆς Κυβερνήσεως.

'Εν Βόλῳ τῇ 18 Μαΐου 1976

Ὁ Νομάρχης
Β. ΑΝΑΣΤΑΣΙΑΔΗΣ

ΕΚΘΕΣΙΣ

Καθορισμὸς οριογραμμῆς αἰγιαλοῦ καὶ παραλίας εἰς θέσιν «Λουτράκι» Κοινότητος 'Αμαλιαπόλεως τοῦ Ν. Μαγνησίας.

'Εν 'Αλμυρῷ σήμερον τῇ 28-3-75 ἡ κατὰ τῷ ἄρθρῳ 5 τοῦ Α.Ν. 263/1968 «περὶ τροποποιήσεως καὶ συμπληρώσεως τῶν διατάξεων περὶ δημοσίων κτημάτων» ἐπιτροπὴ καθορισμοῦ τῶν ὁρίων τοῦ αἰγιαλοῦ ἀποτελουμένη ἀπὸ τούς:

1. 'Αθανάσιον Τσιούμα, Οἰκονομικὸν Ἔφορον 'Εφορίας 'Αλμυροῦ.
2. 'Αθανάσιον Πιτούλην, Διευθυντὴν Τεχνικῶν Ὑπηρεσιῶν Ν. Μαγνησίας.
3. Πέτρον Ρεντζεμπέρην, Λιμενάρχην Βόλου.

Συνελθοῦσα ἐν τῷ καταστήματι τῆς Οἰκονομικῆς 'Εφορίας 'Αλμυροῦ καὶ λαβοῦσα ὑπ' ὄψιν:

1. Τὴν ὑπ' ἀριθ. Μ. 866/13/74 διαταγὴν τοῦ Ὑπουργείου Οἰκονομικῶν.
2. Τὰ ὑπὸ τοῦ τοπογράφου μηχανικοῦ Δημητρίου Λάμπρου συνταχθέντα τοπογραφικὰ διαγράμματα τῆς θέσεως «Λουτράκι» 'Αμαλιαπόλεως.
3. Τὴν διάταξιν τοῦ ἄρθρου 2 τοῦ Α.Ν. 2344/1940 «περὶ αἰγιαλοῦ καὶ παραλίας», καθ' ὃ ὁ καθορισμὸς τῆς οριογραμμῆς τοῦ αἰγιαλοῦ γίνεται ἐπὶ τοπογραφικοῦ καὶ ὑψομετρικοῦ διαγράμματος χαρασσομένης ἐπ' αὐτοῦ ἐρυθρᾶς γραμμῆς διὰ τὴν οριογραμμὴν τοῦ αἰγιαλοῦ καὶ διὰ κιτρίνης γραμμῆς διὰ τὴν οριογραμμὴν τῆς παραλίας καὶ ὅτι εἰς περίπτωσιν καθ' ἣν ἕνεκεν προσχώσεως ἢ ἄλλης αἰτίας εἶναι ἐμφανὴς ὅτι καθ' ὃν χρόνον ἐνεργεῖται ὁ καθορισμός, ὁ αἰγιαλὸς εἶναι διάφορος τοῦ εἰς τὸ παρελθὸν τοιούτου κ.λπ. δύναται νὰ καθορισθῇ ἡ παλαιὰ θέσις τοῦ αἰγιαλοῦ ἢ ὑφισταμένη μέχρι μὲν τοῦ ἔτους 1884 ἐὰν ὑφίστανται κάτοχοι ἰδιωτῶν καὶ πρότερον δὲ ἐὰν δὲν ὑφίστανται τοιαῦται.
4. Τὰ ἐκ τῆς ἐνεργηθείσης αὐτοψίας προκύψαντα στοιχεῖα.
5. Τὴν διαπίστωσιν τῆς μὴ ὑπάρξεως παλαιοῦ αἰγιαλοῦ, καθορίζει ἐπὶ τῶν ἀνωτέρω διαγραμμάτων ἁρμοδίως ἠλεγμένων καὶ τεθεωρημένων ὑπὸ τοῦ Διευθυντοῦ Τεχνικῶν Ὑπηρεσιῶν Ν. Μαγνησίας ὡς ἀκολούθως:

α) Διὰ ἐρυθρᾶς γραμμῆς τὴν οριογραμμὴν τοῦ αἰγιαλοῦ καὶ ὑπὸ τὰ στοιχεῖον 1 ἕως 9.
β) Διὰ κιτρίνης γραμμῆς τὴν οριογραμμὴν τῆς παραλίας καὶ ὑπὸ τὰ στοιχεῖα 1' ἕως καὶ 9'.

Ἡ 'Επιτροπὴ
'Αθανάσιος Τσιούμας, 'Αθανάσιος Πιτούλης, Πέτρος Ρεντζεμπέρης

ΕΞΗΛΕΓΧΘΗ

ΥΠΗΡΕΣΙΑΚΗ ΧΡΗΣΙΣ

ΕΘΕΩΡΗΘΗ

ΑΘ. ΠΙΤΟΥΛΗΣ

Οριογραμμή αιγιαλού

Οριογραμμή παραλίας

ΤΟΠΟΓΡΑΦΙΚΟΝ ΔΙΑΓΡΑΜΜΑ

ΠΑΡΑΛΙΑΚΗΣ ΕΚΤΑΣΕΩΣ ΕΙΣ ΘΕΣΙΝ ΛΟΥΤΡΑΚΙ ΤΗΣ ΚΟΙΝΟΤΗΤΟΣ ΑΜΑΛΙΑΠΟΛΕΩΣ ΝΟΜΟΥ ΜΑΓΝΗΣΙΑΣ ΠΡΟΣ ΚΑΘΟΡΙΣΜΟΝ ΑΙΓΙΑΛΟΥ ΚΑΙ ΠΑΡΑΛΙΑΣ.

ΚΛΙΜΑΞ 1:1000

	ΑΙΓΙΑΛΟΣ			ΠΑΡΑΛΙΑ	
α/α	xx	yy	α/α	xx	yy
1	-137	-192	1'	-146,0	-192,0
2	-[illegible]	-126	2'	-110,0	-122,0
3	-8	-40	3'	-13,0	-30,0
4	+36	-15	4'	+32	-5,0
5	+78	-16	5'	+78	-5,0
6	+133	-16	6'	+179	-37,0
7	+228	-81	7'	+232	-71,0
8	+257	-116	8'	+268	-10,8
9	+268	-193	9'	+279	-152,0

Η ΕΠΙΤΡΟΠΗ

1. ΑΘΑΝΑΣΙΟΣ ΤΖΙΟΥΜΑΣ.
Οικον. Έφορος Εφορίας Αλμυρού

2. ΑΘΑΝΑΣΙΟΣ ΠΙΤΟΥΛΗΣ
Αντής Τεχν. Υπηρεσιών Νομαρχίας ... 2ω

3. ΠΕΤΡΟΣ ΡΕΜΤΖΕΜΠΕΡΗΣ
Λιμενάρχης Βόλου
Πλωτάρχης

Βεβαιούται το γνήσιον της υπογραφής του ...

ΕΘΕΩΡΗΘΗ

ΑΘΗΝΑΙ ΔΕΚΕΜΒΡΙΟΣ 1973
ο συντάξας

ΔΗΜ. ΛΑΜΠΡΟΥ
τοπογρ. Μηχανικός ΑΠΘ


Διά τον παρόντα καθορισμόν ορίων αιγιαλού και παραλίας διετυπώθη ΚΑΤΑΦΑΤΙΚΗ Γνωμάτευσις του Αρχηγείου Ναυτικού, ... έγγραφον Α.Ν. 187-21 ... 175

Εν Αθήναις τη ......

Ο Τμηματάρχης Α.Ν. 2ου Ε.Γ./Ιβ

Σημείωσις: Η εργασία υπαίθρου εγένετο κατά τον μήνα Οκτώβριον 1973

Θ ά λ

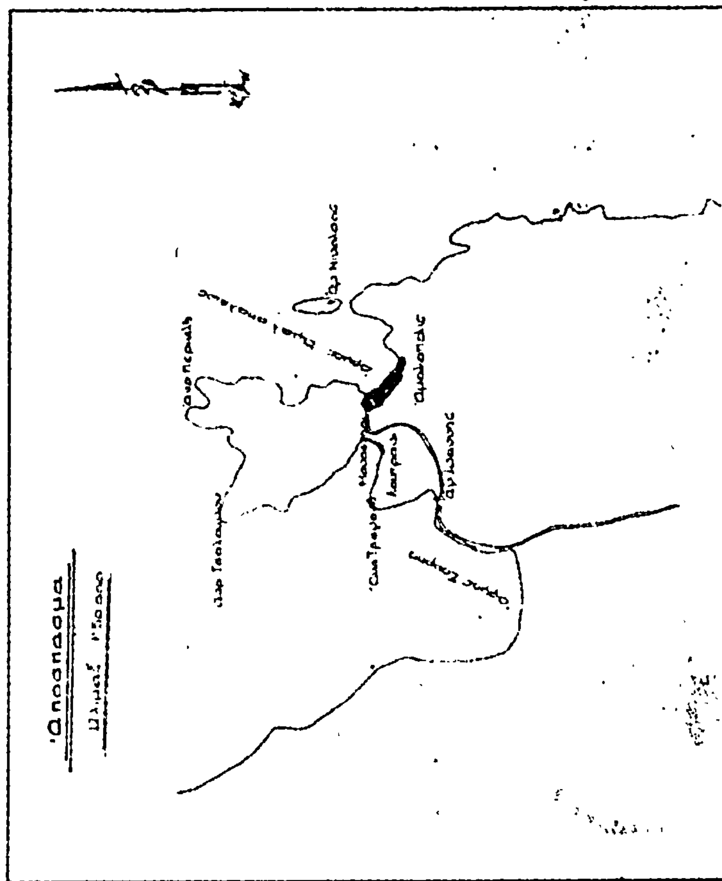

Ἀριθ. 5425 (4)

Περὶ κηρύξεως ἐκτάσεως εἰς θέσιν «Πεῦκα Ἐκκλησίας» Μαρτίνου ὡς ἀναδασωτέας περιοχῆς.

Ο ΝΟΜΑΡΧΗΣ ΦΘΙΩΤΙΔΟΣ

Ἔχοντες ὑπ' ὄψει :

1. Τὰς διατάξεις τοῦ ἄρθρου 117 παράγρ. 3 τοῦ Συντάγματος τῆς χώρας, κατὰ τὰς ὁποίας Δάση ἢ Δασικαὶ ἐκτάσεις καταστραφεῖσαι ἢ καταστρεφόμεναι ἐκ πυρκαϊᾶς ἢ ἄλλως πως ἀποψιλωθεῖσαι ἢ ἀποψιλούμεναι δὲν ἀποβάλλουν ἐκ τοῦ λόγου τούτου τὸν ὃν ἐκέκτηντο πρὸ τῆς καταστροφῆς χαρακτῆρα καὶ κηρύσσονται ὑποχρεωτικῶς ἀναδασωτέαι.

2. Τὰς διατάξεις τῶν ἄρθρων 188 καὶ 191 τοῦ Ν.Δ. 86/69 «περὶ Δασικοῦ Κώδικος».

3. Τὰς διατάξεις τοῦ Ν. 3200/55 «περὶ Διοικητικῆς ἀποκεντρώσεως» ἐν συνδυασμῷ μὲ τὰς τοιαύτας τοῦ ὑπ' ἀριθ. 702/70 Β. Δ/τος «περὶ καθορισμοῦ τῶν διατηρουμένων ὑπὲρ τοῦ Ὑπουργοῦ Γεωργίας καὶ περιφερειακῶν ἀρχῶν Ὑπουργείου Γεωργίας, ἁρμοδιοτήτων».

4. Τὰς ὑπ' ἀριθ. 88854/7483/1.10.75, 114812/2946/24.12.75, 1282/532/13.2.76, 29583/1226/6.5.76 καὶ 29592/1270/11.5.76 διαταγὰς τοῦ Ὑπουργείου Γεωργίας διὰ τὴν ἄμεσον κήρυξιν τῶν ἀποτεφρωθεισῶν .κλπ. κατὰ τὰ ἔτη 1974 καὶ 1975 δασῶν καὶ δασικῶν ἐκτάσεων ὡς ἀναδασωτέων περιοχῶν.

5. Τὸ ὑπ' ἀριθ. 10/4.6.76 πρακτικὸν τῆς φιλοδασικῆς Ἐπιτροπῆς Λαμίας γνωμοδοτούσης ὑπὲρ τῆς κηρύξεως ὡς ἀναδασωτέας τῆς ἀποτεφρωθείσης ἐκτάσεως εἰς θέσιν Πεῦκα Ἐκκλησίας περιφερείας Κοινότητος Μαρτίνου ἐκ στρεμμάτων 17,700, ἀποφασίζομεν :

Κηρύσσομεν ὡς ἀναδασωτέαν περιοχὴν τὴν ἀποτεφρωθεῖσαν δημοσίαν ἔκτασιν εἰς θέσιν Πεῦκα Ἐκκλησίας περιφερείας Κοινότητος Μαρτίνου ἐκ στρεμμάτων 17,700 ὡς αὕτη εἰδικώτερον ἐμφαίνεται εἰς τὸ συνημμένον τῇ παρούσῃ τοπογραφικὸν διάγραμμα τῆς Δ/νσεως Δασῶν Φθιώτιδος ὑπὸ στοιχεῖα ΑΒΓΔΕΞΖΗΛ καὶ ΘΙΚΛΜΝΞΟΠΡΣΤΘ ἐπὶ σκοπῷ ἀποκαταστάσεως τοῦ δάσους ἐν αὐτῇ.

Ἡ παροῦσα δημοσιευθήτω διὰ τῆς Ἐφημερίδος τῆς Κυβερνήσεως.

Ἐν Λαμίᾳ τῇ 4 Ἰουνίου 1976

Ὁ Νομάρχης

Κ. ΠΝΕΥΜΑΤΙΚΟΣ

Ἀριθ. 5318 (5)

Περὶ κηρύξεως ἐκτάσεως εἰς θέσιν «Τσιφλικάκι» Δομοκοῦ ὡς ἀναδασωτέας περιοχῆς.

Ο ΝΟΜΑΡΧΗΣ ΦΘΙΩΤΙΔΟΣ

Ἔχοντες ὑπ' ὄψει :

1. Τὰς διατάξεις τοῦ ἄρθρου 177 παραγ. 3 τοῦ συντάγματος τῆς χώρας, κατὰ τὰς ὁποίας Δάση ἢ Δασικαὶ ἐκτάσεις καταστραφεῖσαι ἢ καταστρεφόμεναι ἐκ πυρκαϊᾶς ἢ ἄλλως πως ἀποψιλωθεῖσαι ἢ ἀποψιλούμεναι δὲν ἀποβάλλουν ἐκ τοῦ λόγου τούτου τὸν ὃν ἐκέκτηντο πρὸ τῆς καταστροφῆς χαρακτῆρα καὶ κηρύσσονται ὑποχρεωτικῶς ἀναδασωτέαι.

2. Τὰς διατάξεις τῶν ἄρθρων 188 καὶ 191 τοῦ Β.Δ. 86/1969 «περὶ Δασικοῦ Κώδικος».

3. Τὰς διατάξεις τοῦ Ν. 3200/55 «περὶ Διοικητικῆς ἀποκεντρώσεως» ἐν συνδυασμῷ μὲ τὰς τοιαύτας τοῦ ὑπ' ἀριθ. 702/70 Β. Δ/τος «περὶ καθορισμοῦ τῶν διατηρουμένων ὑπὲρ τοῦ Ὑπουργοῦ Γεωργίας καὶ περιφερειακῶν ἀρχῶν Ὑπουργείου Γεωργίας, ἁρμοδιοτήτων».

4. Τὰς ὑπ' ἀριθ. 88854/7483/1.10.75, 114812/2946/24.12.75, 10582/532/13.2.76, 29583/1226/6.5.76 καὶ 29592/1270/11.5.76 διαταγὰς τοῦ Ὑπουργείου Γεωργίας διὰ τὴν ἄμεσον κήρυξιν τῶν ἀποτεφρωθεισῶν κ.λπ. κατὰ τὰ ἔτη 1974 καὶ 1975 δασῶν καὶ δασικῶν ἐκτάσεων ὡς ἀναδασωτέων περιοχῶν.

5. Τὸ ὑπ' ἀριθ. 4/31.5.76 πρακτικὸν τῆς φιλοδασικῆς Ἐπιτροπῆς Λαμίας γνωμοδοτούσης ὑπὲρ τῆς κηρύξεως ὡς ἀναδασωτέας τῆς ἀποτεφρωθείσης ἐκτάσεως εἰς θέσιν «Τσιφλικάκι» περιφερείας Κοινότητος Δομοκοῦ καὶ Βουζίου ἐκ στρεμμάτων 546,000, ἀποφασίζομεν :

Κηρύσσομεν ὡς ἀναδασωτέαν περιοχὴν τὴν ἀποτεφρωθεῖσαν διακατεχομένην καὶ δημοσίαν ἔκτασιν εἰς θέσιν Τσιφλικάκι περιφερείας Κοινότητος Δομοκοῦ ἢ Βουζίου ἐκ στρεμμάτων 546,000 ὡς αὕτη εἰδικώτερον ἐμφαίνεται εἰς τὸ συνημμένον τῇ παρούσῃ τοπογραφικὸν διάγραμμα τῆς Δ/νσεως Δασῶν Φθ/δος ὑπὸ στοιχεῖα ΑΒΓΔΕΖΗΘΙΚΛΜΝΞΟΠΡΣΤΥΦΧΨΩΑΙΒ'Γ'Δ'Ε'Ά' ἐπὶ σκοπῷ ἀποκαταστάσεως τοῦ δάσους ἐν αὐτῇ.

Ἡ παροῦσα δημοσιευθήτω διὰ τῆς Ἐφημερίδος τῆς Κυβερνήσεως.

Ἐν Λαμίᾳ τῇ 2 Ἰουνίου 1976

Ὁ Νομάρχης

Κ. ΠΝΕΥΜΑΤΙΚΟΣ

ΠΟΛΕΟΔΟΜΙΑ

ΑΠΟΦΑΣΕΙΣ

Ἀριθ. ΤΥ/6148 (6)

Περὶ τροποποιήσεως τοῦ ἰσχύοντος ρυμοτομικοῦ σχεδίου Ἑρμουπόλεως Ν. Κυκλάδων παρὰ τὴν ὁδὸν Θεσσαλονίκης.

Ο ΝΟΜΑΡΧΗΣ ΚΥΚΛΑΔΩΝ

Ἔχοντες ὑπ' ὄψει :

1. Τὰς διατάξεις τοῦ ἀπὸ 17 Ἰουλίου 1923 Ν.Δ. «περὶ σχεδίων πόλεων κλπ» ὡς αὗται ἐτροποποιήθησαν καὶ συνεπληρώθησαν μεταγενεστέρως.

2. Τὰς διατάξεις τοῦ Νόμου 3200/55 «περὶ διοικητικῆς ἀποκεντρώσεως» ὡς αὗται ἐτροποποιήθησαν καὶ συνεπληρώθησαν μεταγενεστέρως.

3. Τὴν ὑπ' ἀριθμ. Λ7/16/11/7.10.1970 κοινὴν ἀπόφασιν τῶν Ὑπουργῶν Προεδρίας Κυβερνήσεως καὶ Ἐσωτερικῶν καὶ Δημ. Ἔργων «περὶ ὀργανώσεως τῶν Περιφερειακῶν Ὑπηρεσιῶν τοῦ Ὑπουργείου Δημ. Ἔργων.

4. Τὴν ὑπ' ἀριθμ. Λ9/1-8/3/9-8-1971 κοινὴν ἐγκύκλιον τοῦ Πρωθυπουργοῦ, Ἀντιπροέδρου καὶ Ὑπουργοῦ Ἐσωτερικῶν «περὶ ὀργανώσεως τῶν Νομαρχιῶν».

5. Τὰς διατάξεις τοῦ Ν.Δ. 1018/71 «περὶ τροποποιήσεως καὶ συμπληρώσεως τοῦ Α.Ν. 314/68 «περὶ παροχῆς εἰς τὸν Ὑπουργὸν Βορείου Ἑλλάδος καὶ τοὺς Νομάρχας ἁρμοδιότητος ἐπὶ θεμάτων ἐγκρίσεως, ἐπεκτάσεως ἢ τροποποιήσεως σχεδίων πόλεων καὶ κωμῶν».

6. Τὸ ἰσχύον ρυμοτομικὸν σχέδιον Ἑρμουπόλεως.

Ἰδόντες :

1. Τὰς ὑπ' ἀριθμ. 193/72, 247/72 καὶ 189/75 ἀποφάσεις τοῦ Δημοτικοῦ Συμβουλίου Ἑρμουπόλεως.

2. Τὴν σύμφωνον γνώμην τοῦ παρ' ἡμῖν τμήματος τοῦ Περιφρειακοῦ Συμβουλίου Δημοσίων Ἔργων τμήματος Νομοῦ Κυκλάδων, διατυπωθεῖσαν εἰς τὴν ὑπ' ἀριθμ. 288/11.3.76 πρᾶξιν αὐτοῦ, ἀποφασίζομεν :


Τροποποιοῦμεν τὸ ἰσχύον ρυμοτομικὸν σχέδιον τῆς Ἑρμουπόλεως παρὰ τὴν ὁδὸν Θεσ/νίκης καθ' ὃν τρόπον ἐμφαίνεται εἰς τὸ ἀπὸ 12.7.1972 ὑπὸ κλίμακα 1 : 500 τοπογραφικὸν διάγραμμα τοῦ Πολιτικοῦ Ὑπομ/κοῦ Ἐμμανουὴλ Νίνου, ἤτοι διὰ καταργήσεως τῶν δι' ἐστιγμένων γραμμῶν σημειουμένων οἰκοδομικῶν γραμμῶν καὶ δημιουργίας τοῦ ὑπὸ τὰ στοιχεῖα (ΑΒΓΔΕΖΗΑ) πρασίνου χώρου ἐπιφανείας 930μ2 ἐν ἐπαφῇ μὲ τὴν ἰδιοκτησίαν Στυλιανῆς Παλαμιδᾶ καὶ μὲ τὸν ὑφιστάμενον χείμαρρον.

Ἡ παροῦσα δημοσιευθήτω διὰ τῆς Ἐφημερίδος τῆς Κυβερνήσεως.

Ἐν Ἑρμουπόλει τῇ 18 Μαΐου 1976

Ὁ Νομάρχης

ΚΩΝ/ΝΟΣ ΕΥΣΤ. ΓΚΛΕΤΣΟΣ

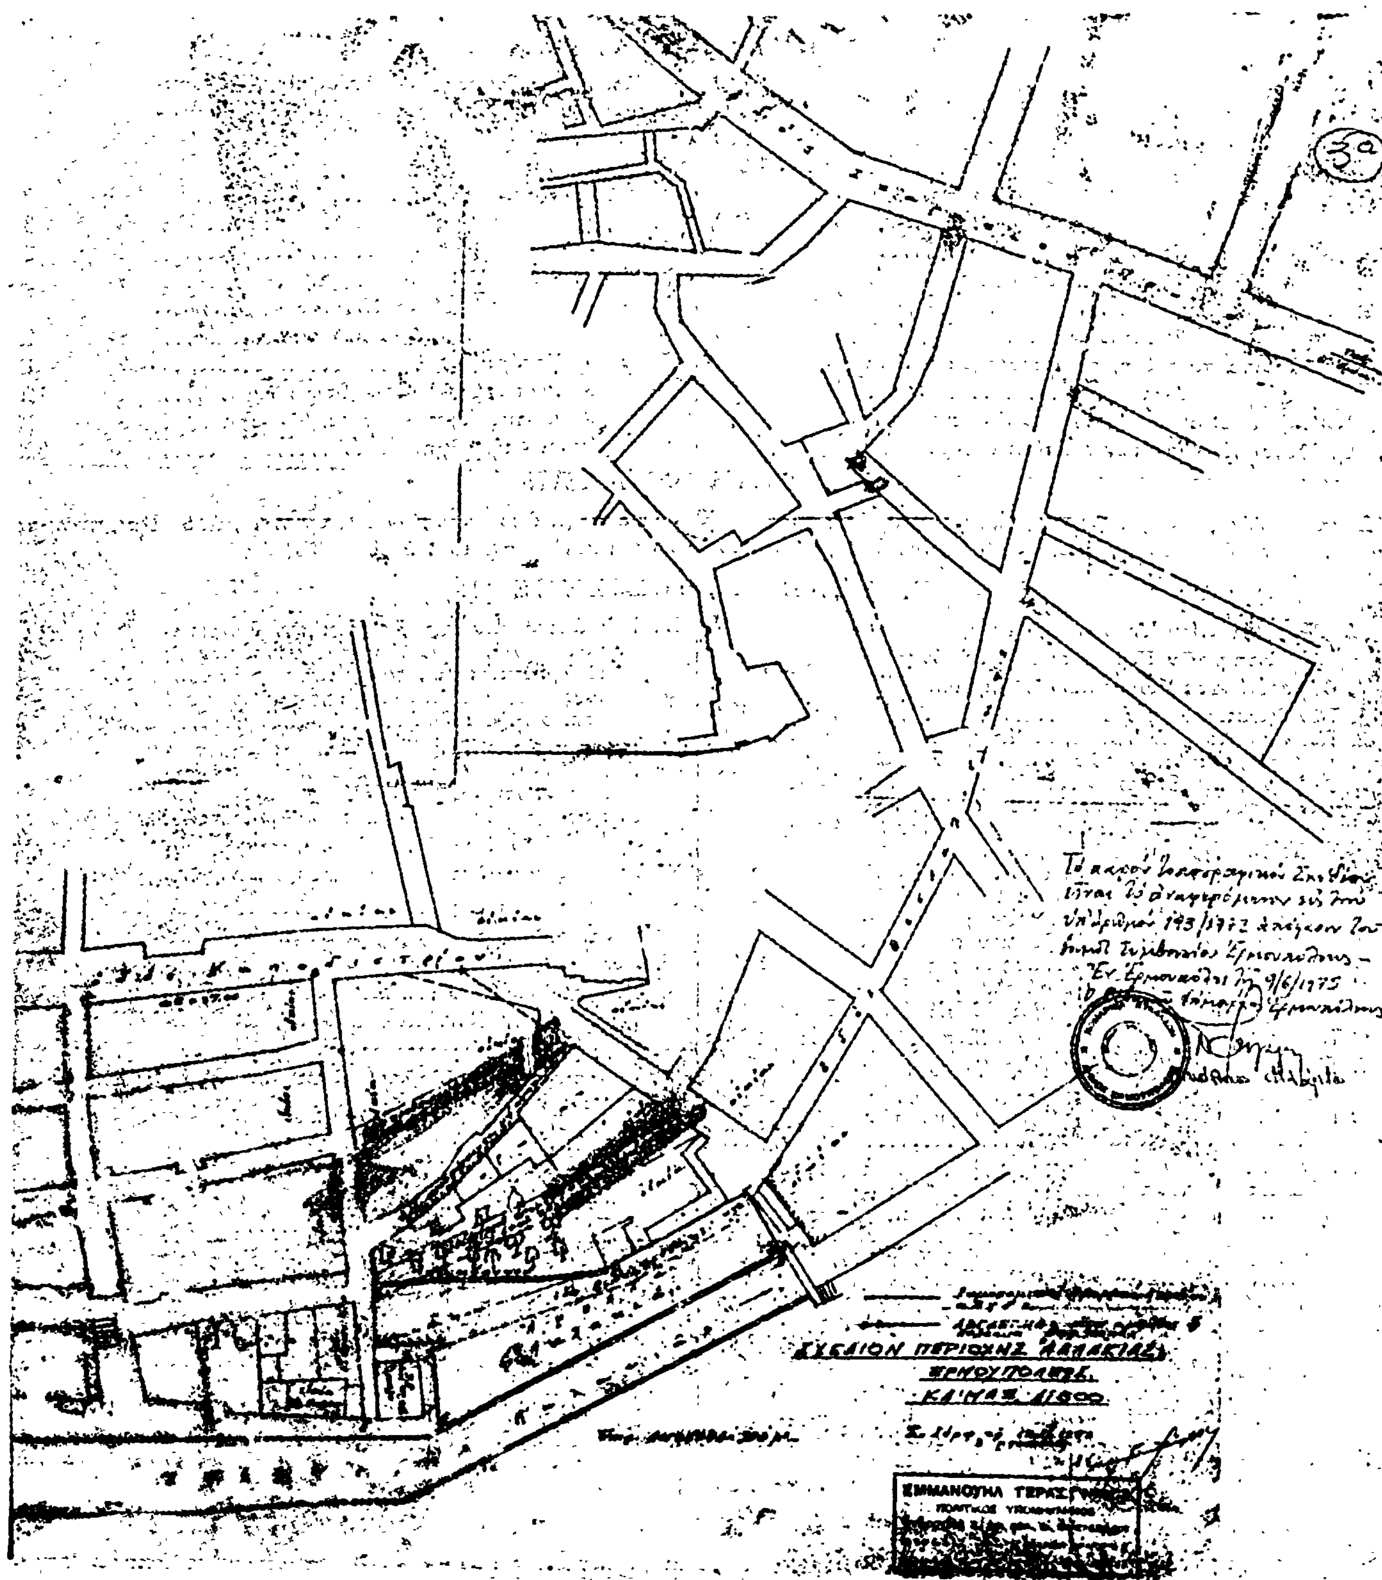
ΕΡΜΟΥΠΟΛΕΩΣ
ΚΛΙΜΑΞ 1/500

Η ΥΠΗΡΕΣΙΑ ΤΟΥ ΕΘΝΙΚΟΥ ΤΥΠΟΓΡΑΦΕΙΟΥ

ΓΝΩΣΤΟΠΟΙΕΙ ΟΤΙ:

Ἡ ἐτησία συνδρομή τῆς Ἐφημερίδος τῆς Κυβερνήσεως, ἡ τιμή τῶν τμηματικῶς πωλουμένων φύλλων αὐτῆς καὶ τὰ τέλη δημοσιεύσεως ἐν τῇ Ἐφημερίδι τῆς Κυβερνήσεως, καθωρίσθησαν ἀπὸ 1ης Ἰανουαρίου 1974 ὡς κάτωθι:

Α'. ΕΤΗΣΙΑΙ ΣΥΝΔΡΟΜΑΙ

1. Διὰ τὸ Τεῦχος Α'	Δραχ. 600
2. » » » Β'	» 700
3. » » » Γ'	» 500
4. » » » Δ'	» 1.000
5. » » » Πράξεις Νομικῶν Προσώπων Δ.Δ. κ.λ.π.	» 500
6. » » » Παράρτημα	» 300
7. » » Δελτίον Ἀνωνύμων Ἑταιρειῶν κ.λ.π.	» 3.000
8. » » Δελτίον Ἐμπορικῆς καὶ Βιομηχανικῆς Ἰδιοκτησίας	» 200
9. Δι' ἅπαντα τὰ τεύχη, τὸ Παράρτημα καὶ τὰ Δελτία	» 6.000

Οἱ Δῆμοι καὶ αἱ Κοινότητες τοῦ Κράτους καταβάλλουσι τὸ ἥμισυ τῶν ἀνωτέρω συνδρομῶν.

Ὑπὲρ τοῦ Ταμείου Ἀλληλοβοηθείας Προσωπικοῦ τοῦ Ἐθνικοῦ Τυπογραφείου (ΤΑΠΕΤ) ἀναλογοῦν τὰ ἑξῆς ποσά:

1. Διὰ τὸ Τεῦχος Α'	Δραχ. 30
2. » » » Β'	» 35
3. » » » Γ'	» 25
4. » » » Δ'	» 50
5. » » » Πράξεις Νομικῶν Προσώπων Δημ. Δικαίου κ.λ.π.	» 25
6. » » Παράρτημα	» 15
7. » » Δελτίον Ἀνωνύμων Ἑταιρειῶν	» 150
8. » » Δελτίον Ἐμπ. καὶ Βιομ. Ἰδιοκτησίας	» 10
9. Δι' ἅπαντα τὰ τεύχη	» 300

Β'. ΤΙΜΗ ΦΥΛΛΩΝ

Ἕκαστον φύλλον, μέχρις 8 σελίδων, τιμᾶται δραχ. 3, ἀπὸ 9 ἕως 40 σελ. δραχ. 8, ἀπὸ 41 ἕως 80 σελ. δραχ. 15, ἀπὸ 81 σελ. καὶ ἄνω ἡ τιμὴ πωλήσεως ἑκάστου φύλλου προσαυξάνεται κατὰ δραχ. 15 ἀνὰ 80 σελίδας.

Γ'. ΤΕΛΗ ΔΗΜΟΣΙΕΥΣΕΩΝ

Ι Εἰς τὸ Δελτίον Ἀνωνύμων Ἑταιρειῶν καὶ Ἑταιρειῶν Περιωρισμένης Εὐθύνης:

Α'. Δημοσιεύματα Ἀνωνύμων Ἑταιρειῶν

1. Τῶν δικαστικῶν πράξεων	Δραχ. 400
2. Τῶν καταστατικῶν Ἀνωνύμων Ἑταιρειῶν	» 10.000
3. Τῶν τροποποιήσεων τῶν καταστατικῶν τῶν Ἀνωνύμων Ἑταιρειῶν	» 2.000
4. Τῶν ἀνακοινώσεων καὶ προσκλήσεων εἰς γενικὰς συνελεύσεις, τῶν κατὰ τὸ ἄρθρον 32 τοῦ Ν. 3221/24 γνωστοποιήσεων, τῶν ἀνακοινώσεων τῶν προβλεπομένων ὑπὸ τοῦ ἄρθρου 59 παρ. 3 τοῦ Ν.Δ. 400/70 περὶ Ἀλλοδαπῶν Ἀσφαλιστικῶν Ἑταιρειῶν, ὡς καὶ τῶν ἀποφάσεων τοῦ Διοικητικοῦ Συμβουλίου τοῦ ΕΛΤΑ τῶν ἀφορωσῶν εἰς προσωρινὰς διατάξεις	» 1.000
5. Τῶν ἀνακοινώσεων τῶν ὑπὸ διάλυσιν Ἀνωνύμων Ἑταιρειῶν, κατὰ τὸ Β.Δ. 20/5/1939	» 200
6. Τῶν ἰσολογισμῶν τῶν Ἀνωνύμων Ἑταιρειῶν	» 4.000
7. Τῶν συνοπτικῶν μηνιαίων καταστάσεων τῶν Τραπεζικῶν Ἑταιρειῶν	» 1.000
8. Τῶν ἀποφάσεων περὶ ἐγκρίσεως τιμολογίων τῶν Ἀσφαλιστικῶν Ἑταιρειῶν	» 600
9. Τῶν ὑπουργικῶν ἀποφάσεων περὶ παροχῆς ἀδείας ἐπεκτάσεως τῶν ἐργασιῶν Ἀσφαλιστικῶν Ἑταιρειῶν, τῶν ἐκθέσεων περιουσιακῶν στοιχείων Ἀνωνύμων Ἑταιρειῶν ἐν γένει, ὡς καὶ τῶν ἀποφάσεων τοῦ Δ.Σ. τοῦ ΕΛΤΑ δι' ὧν ἐγκρίνονται καὶ δημοσιεύονται οἱ κανονισμοὶ αὐτοῦ	» 4.000
10. Τῶν ἀποφάσεων περὶ παροχῆς πληρεξουσιότητος πρὸς ἀντιπροσώπευσιν ἐν Ἑλλάδι ἀλλοδαπῶν Ἑταιρειῶν, ὡς καὶ τῶν ἀποφάσεων περὶ μεταβιβάσεως τοῦ χαρτοφυλακίου Ἀσφαλιστικῶν Ἑταιρειῶν κατὰ τὸ ἄρθρον 59 παρ. 1 τοῦ Ν.Δ. 400/70	» 2.000
11. Τῶν ἀποφάσεων περὶ συγχωνεύσεως Ἀνωνύμων Ἑταιρειῶν	» 10.000
12. Τῶν ἀποφάσεων τῆς Ἐπιτροπῆς τοῦ Χρηματιστηρίου περὶ εἰσαγωγῆς χρεωγράφων εἰς τὸ Χρηματιστήριον πρὸς διαπραγμάτευσιν, συμφώνως πρὸς τὰς διατάξεις τοῦ ἄρθρου 2 παρ. 3 Α.Ν. 148/67	Δραχ. 1.000
13. Τῶν ἀποφάσεων τῆς Ἐπιτροπῆς κεφαλαιαγορᾶς περὶ διαγραφῆς χρεωγράφων ἐκ τοῦ Χρηματιστηρίου, συμφώνως πρὸς τὰς διατάξεις τοῦ ἄρθρου 2 παρ. 4 Α.Ν. 148/1967	» 1.000

Β'. Δημοσιεύματα Ἑταιρειῶν Περιωρισμένης Εὐθύνης

1. Τῶν καταστατικῶν	Δραχ. 1.000
2. Τῶν τροποποιήσεων τῶν καταστατικῶν	» 400
3. Τῶν ἀνακοινώσεων καὶ προσκλήσεων	» 200
4. Τῶν ἰσολογισμῶν	» 1.000
5. Τῶν ἐκθέσεων ἐκτιμήσεως περιουσιακῶν στοιχείων	» 1.000

Γ'. Δημοσιεύματα Ἀλληλασφαλιστικῶν Συνεταιρισμῶν – Ἀλληλασφαλιστικῶν Ταμείων καὶ Φιλανθρωπικῶν Σωματείων

1. Τῶν ὑπουργικῶν ἀποφάσεων περὶ χορηγήσεως ἀδείας λειτουργίας Ἀλληλασφαλιστικῶν Συνεταιρισμῶν - Ἀλληλασφαλιστικῶν Ταμείων	» 1.000
2. Τῶν Ἰσολογισμῶν τῶν ὡς ἄνω Συνεταιρισμῶν, Ταμείων καὶ Σωματείων	» 1.000

ΙΙ Εἰς τὸ Τέταρτον τεῦχος, τῶν δικαστικῶν πράξεων, προσκλήσεων καὶ λοιπῶν δημοσιεύσεων	» 400

Τὸ ὑπὲρ τοῦ Ταμείου Ἀλληλοβοηθείας Προσωπικοῦ Ἐθνικοῦ Τυπογραφείου (ΤΑΠΕΤ) καταβλητέον ποσοστὸν ἐπὶ τῶν τελῶν δημοσιεύσεων ἐν τῷ Δελτίῳ Ἀνωνύμων Ἑταιρειῶν καὶ Ἑταιρειῶν Περιωρισμένης Εὐθύνης ἐν γένει ὡρίσθη εἰς 5%.

Δ'. ΚΑΤΑΒΟΛΗ ΣΥΝΔΡΟΜΩΝ – ΤΕΛΩΝ ΔΗΜΟΣΙΕΥΣΕΩΝ ΚΑΙ ΠΟΣΟΣΤΩΝ Τ.Α.Π.Ε.Τ.

1. Αἱ συνδρομαὶ τοῦ ἐσωτερικοῦ καὶ τὰ τέλη δημοσιεύσεων προκαταβάλλονται εἰς τὰ Δημόσια Ταμεῖα ἔναντι ἀποδεικτικοῦ εἰσπράξεως, ὅπερ, μερίμνῃ τοῦ ἐνδιαφερομένου, ἀποστέλλεται εἰς τὴν Ὑπηρεσίαν τοῦ Ἐθνικοῦ Τυπογραφείου.

2. Αἱ συνδρομαὶ τοῦ ἐξωτερικοῦ δύνανται ν' ἀποστέλλωνται καὶ εἰς ἀνάλογον συνάλλαγμα δι' ἐπιταγῆς ἐπ' ὀνόματι τοῦ Διευθυντοῦ τοῦ Ἐθνικοῦ Τυπογραφείου.

3. Ἡ καταβολὴ τοῦ ὑπὲρ τοῦ Τ.Α.Π.Ε.Τ. ποσοστοῦ ἐπὶ τῶν ἀνωτέρω συνδρομῶν καὶ τελῶν δημοσιεύσεων ἐνεργεῖται ἐν Ἀθήναις μὲν εἰς τὸ Ταμεῖον τοῦ ΤΑΠΕΤ. (Κατάστημα Ἐθνικοῦ Τυπογραφείου), ἐν ταῖς λοιπαῖς δὲ πόλεσι τοῦ Κράτους εἰς τὰ Δημόσια Ταμεῖα, ὅπερ ἀποδίδεται εἰς τὸ ΤΑΠΕΤ, συμφώνως πρὸς τὰ ὁριζόμενα διὰ τῶν ὑπ' ἀριθ. 192378/3639 τοῦ ἔτους 1947 (RONEO 185) καὶ 178048/5321/31.7.65 (RONEO 139) ἐγκυκλίων διαταγῶν τοῦ Γενικοῦ Λογιστηρίου τοῦ Κράτους. Ἐπὶ συνδρομῶν ἐξωτερικοῦ ἀποστελλομένων δι' ἐπιταγῶν, συναποστέλλεται διὰ τῶν ἐπιταγῶν καὶ τὸ ὑπὲρ τοῦ ΤΑΠΕΤ ποσοστόν.

Ο ΓΕΝΙΚΟΣ ΔΙΕΥΘΥΝΤΗΣ

ΣΕΡΑΦΕΙΜ ΤΡΙΑΝΤΑΦΥΛΛΟΥ

ΕΚ ΤΟΥ ΕΘΝΙΚΟΥ ΤΥΠΟΓΡΑΦΕΙΟΥ